


Vorderansicht  
Maßstab: 1:5

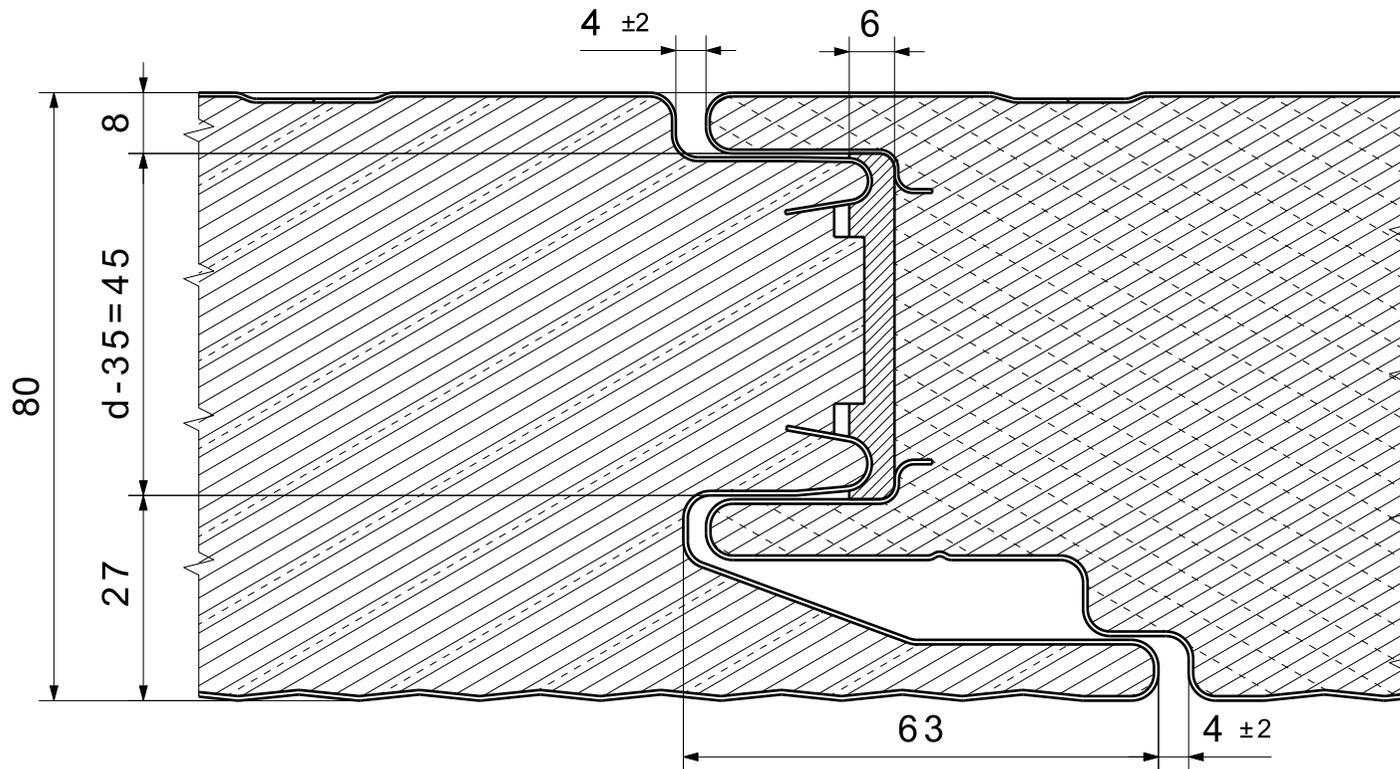

Vorderansicht  
Maßstab: 1:1

Toleranzen nach DIN EN 14509

				Maßstab: 1:1 (1:5)	
				Werkstoff:	
				SIP W 80 VB	
				Wandelement Verdeckte Befestigung	
				Bauhöhe: 80mm	
				A4 Blatt . / .	
				Schutzvermerk nach DIN 34 beachten	
				Datum	Name
				Bearb. 16.11.2011	Schur
				Gepr.	
				Norm	
				 Ein Unternehmen der Salzgitter Gruppe	
Zust	Änderung	Datum	Name		